


DOLNÍ HABARTICE

ÚZEMNÍ PLÁN

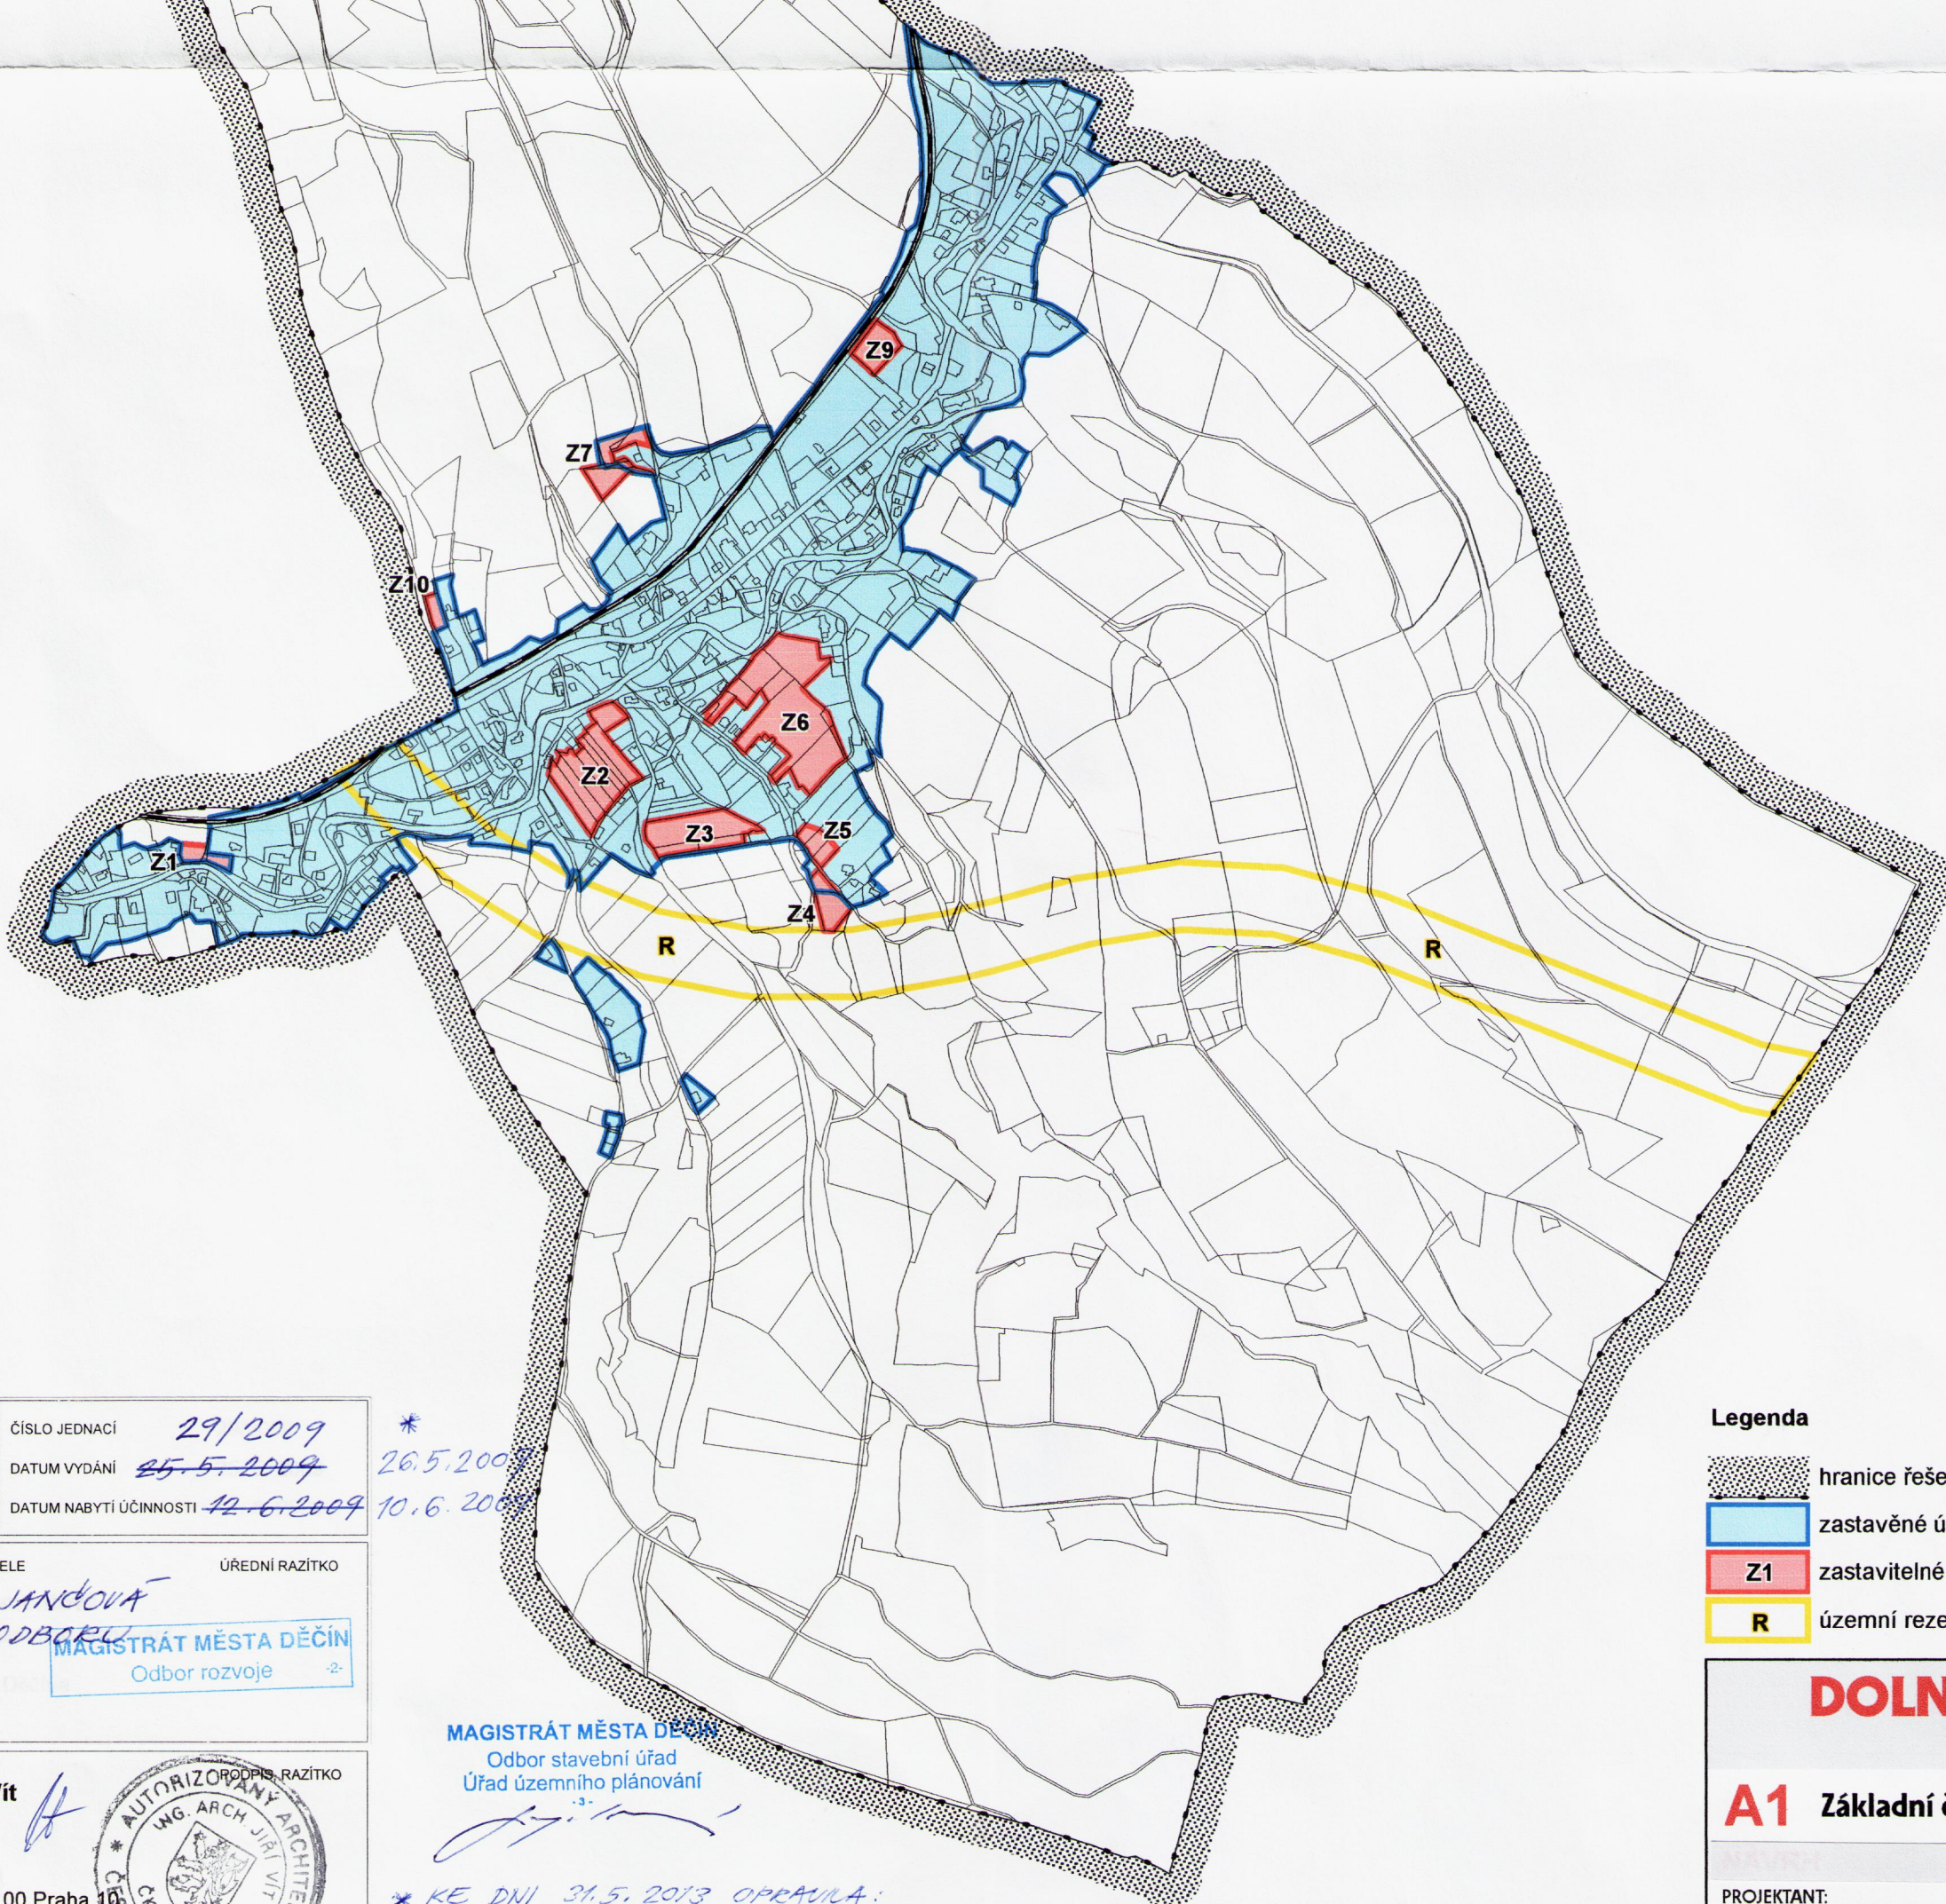

Záznam o účinnosti

SPRÁVNÍ ORGÁN, KTERÝ ÚZEMNÍ PLÁN VYDAL	ČÍSLO JEDNACÍ
Obec Dolní Habartice Dolní Habartice 178 405 02 Děčín 2	29/2009
	DATUM VYDÁNÍ
	25.5.2009
	DATUM NABYTÍ ÚČINNOSTI
	12.6.2009

OPRÁVNĚNÁ ÚŘEDNÍ OSOBA POŘIZOVATELE	ÚŘEDNÍ RAZÍTKO
JMÉNO	ING. VĚRA JANDOVÁ
FUNKCE	VEDOUČÍ ODBORU ROZVOJE
PODPIS	

PROJEKTANT	Ing. arch. Jiří Vít
	ČKA 00 988
	Ateliér CON.TEC 28. pluku 28, 100 00 Praha 10 arch.jirivit@seznam.cz



MAGISTRÁT MĚSTA DĚČÍN
Odbor stavební úřad
Úřad územního plánování

* KE DNI 31.5.2013 OPRAVA:
ING. ALENA SINGOLOVÁ
VEDOUČÍ ÚŘADU ÚZEMNÍHO PLÁNOVÁNÍ

Legenda

	hranice řešeného území
	zastavěné území
	Z1 zastavitelné plochy
	R územní rezerva

DOLNÍ HABARTICE ÚZEMNÍ PLÁN

A1 Základní členění území

1 : 10 000

5/2009

PROJEKTANT:
Ing. arch. Jiří Vít - Ateliér CON.TEC
28. pluku 28, 100 00 Praha 10, tel./fax: 272 733 861

Spoluautoři:
Mgr. Ing. arch. Zdeněk Černý
Ing. arch. Hana Černá