

VÝKAZ DOSAVADNÍHO A NOVÉHO STAVU ÚDAJŮ KATASTRU NEMOVITOSTÍ

| Dosavadní stav | | | | Nový stav | | | | | | | | | | | | |
|-------------------------------|----------------|----------------|----------------|---------------------------------------|----------------|----------------|----------------|----------------|---------------------------------------|--|--|-------------------------|-------------|----------------|---------------|--|
| Označení pozemku parc. číslem | Výměra parcely | | Druh pozemku | Označení pozemku parc. číslem | Výměra parcely | | Druh pozemku | Typ stavby | Způsob využití | Způsob využití | Porovnání se stavem evidence právních vztahů | | | | | |
| | ha | m ² | Způsob využití | | ha | m ² | Způsob využití | Způsob využití | výměr | Díl přechází z pozemku označeného v katastru nemovitostí | dřívejší poz. evidenci | Číslo listu vlastnictví | Výměra dílu | | Označení dílu | |
| | | | | | | | | | | | | | ha | m ² | | |
| 2430 | 1 | 15 | 94 | <i>ostat.pl. ostat.komunikace</i> | 2430/1 | 1 | 08 | 96 | <i>ostat.pl. ostat.komunikace</i> | 2 | 2430 | 10001 | 1 | 08 | 96 | |
| | | | | | 2430/2 | | 6 | 98 | | | <i>travní p.</i> | 2 | 2430 | 10001 | 6 | |
| | 1 | 15 | 94 | | | 1 | 15 | 94 | | | | | | | | |


Seznam souřadnic (S-JTSK)

Souřadnice pro zápis do KN

| Číslo bodu | Y | X | kód kv. |
|------------|-----------|-----------|---------|
| 622-1499 | 738797.25 | 969968.77 | 3 |
| 622-1753 | 738736.58 | 970086.85 | 3 |
| 1 | 738797.91 | 969973.93 | 3 |
| 2 | 738791.60 | 969982.21 | 3 |
| 3 | 738780.97 | 970003.72 | 3 |
| 4 | 738772.77 | 970025.82 | 3 |
| 5 | 738756.12 | 970055.97 | 3 |
| 6 | 738739.48 | 970085.39 | 3 |

Údaje o BPEJ k parcelám nového stavu dle tohoto geometrického plánu budou převzaty z RÚIAN a jsou po dobu do příslušného zápisu do katastru dostupné v aplikaci Nahlížení do KN na adrese <https://nahlizeniidokn.cuzk.gov.cz> v části Informace z katastrálního území.

| GEOMETRICKÝ PLÁN pro <i>rozdělení pozemku</i> | Geometrický plán ověřil autorizovaný zeměměřický inženýr: | | Stejnopis ověřil autorizovaný zeměměřický inženýr: | | |
|--|--|---|--|---|--|
| | Jméno, příjmení: <i>Ing. Markéta Čerňanská</i> | | Jméno, příjmení: | | |
| | Číslo položky rejstříku autorizovaných zeměměřických inženýrů: <i>2862</i> | | Číslo položky rejstříku autorizovaných zeměměřických inženýrů: | | |
| | Dne: <i>16.9.2025</i> Číslo: <i>501/2025</i> | | Dne: Číslo: | | |
| Náležitostmi a přesností odpovídá právním předpisům. | | Tento stejnopis odpovídá geometrickému plánu v elektronické podobě uloženému v dokumentaci katastrálního úřadu. | | | |
| Vyhotovitel: <i>Pavel Viček Zámecká 72 Česká Kamenice 407 21</i> | | Katastrální úřad souhlasí s ořizováním parcel. | | Ověření stejnopisu geometrického plánu v listinné podobě. | |
| Číslo plánu: <i>795-120/2025</i> | | | | | |
| Okres: <i>Děčín</i> | | | | | |
| Obec: <i>Dolní Habartice</i> | | | | | |
| Kat. území: <i>Dolní Habartice</i> | | | | | |
| Mapový list: <i>Děčín 5-4/34, 5-5/12,21</i> | | | | | |
| Dosavadním vlastníkům pozemků byla poskytnuta možnost seznámit se v terénu s průběhem navrhovaných nových hranic, které byly označeny předepsaným způsobem: <i>dř. sloup (pražec)</i> | | | | | |

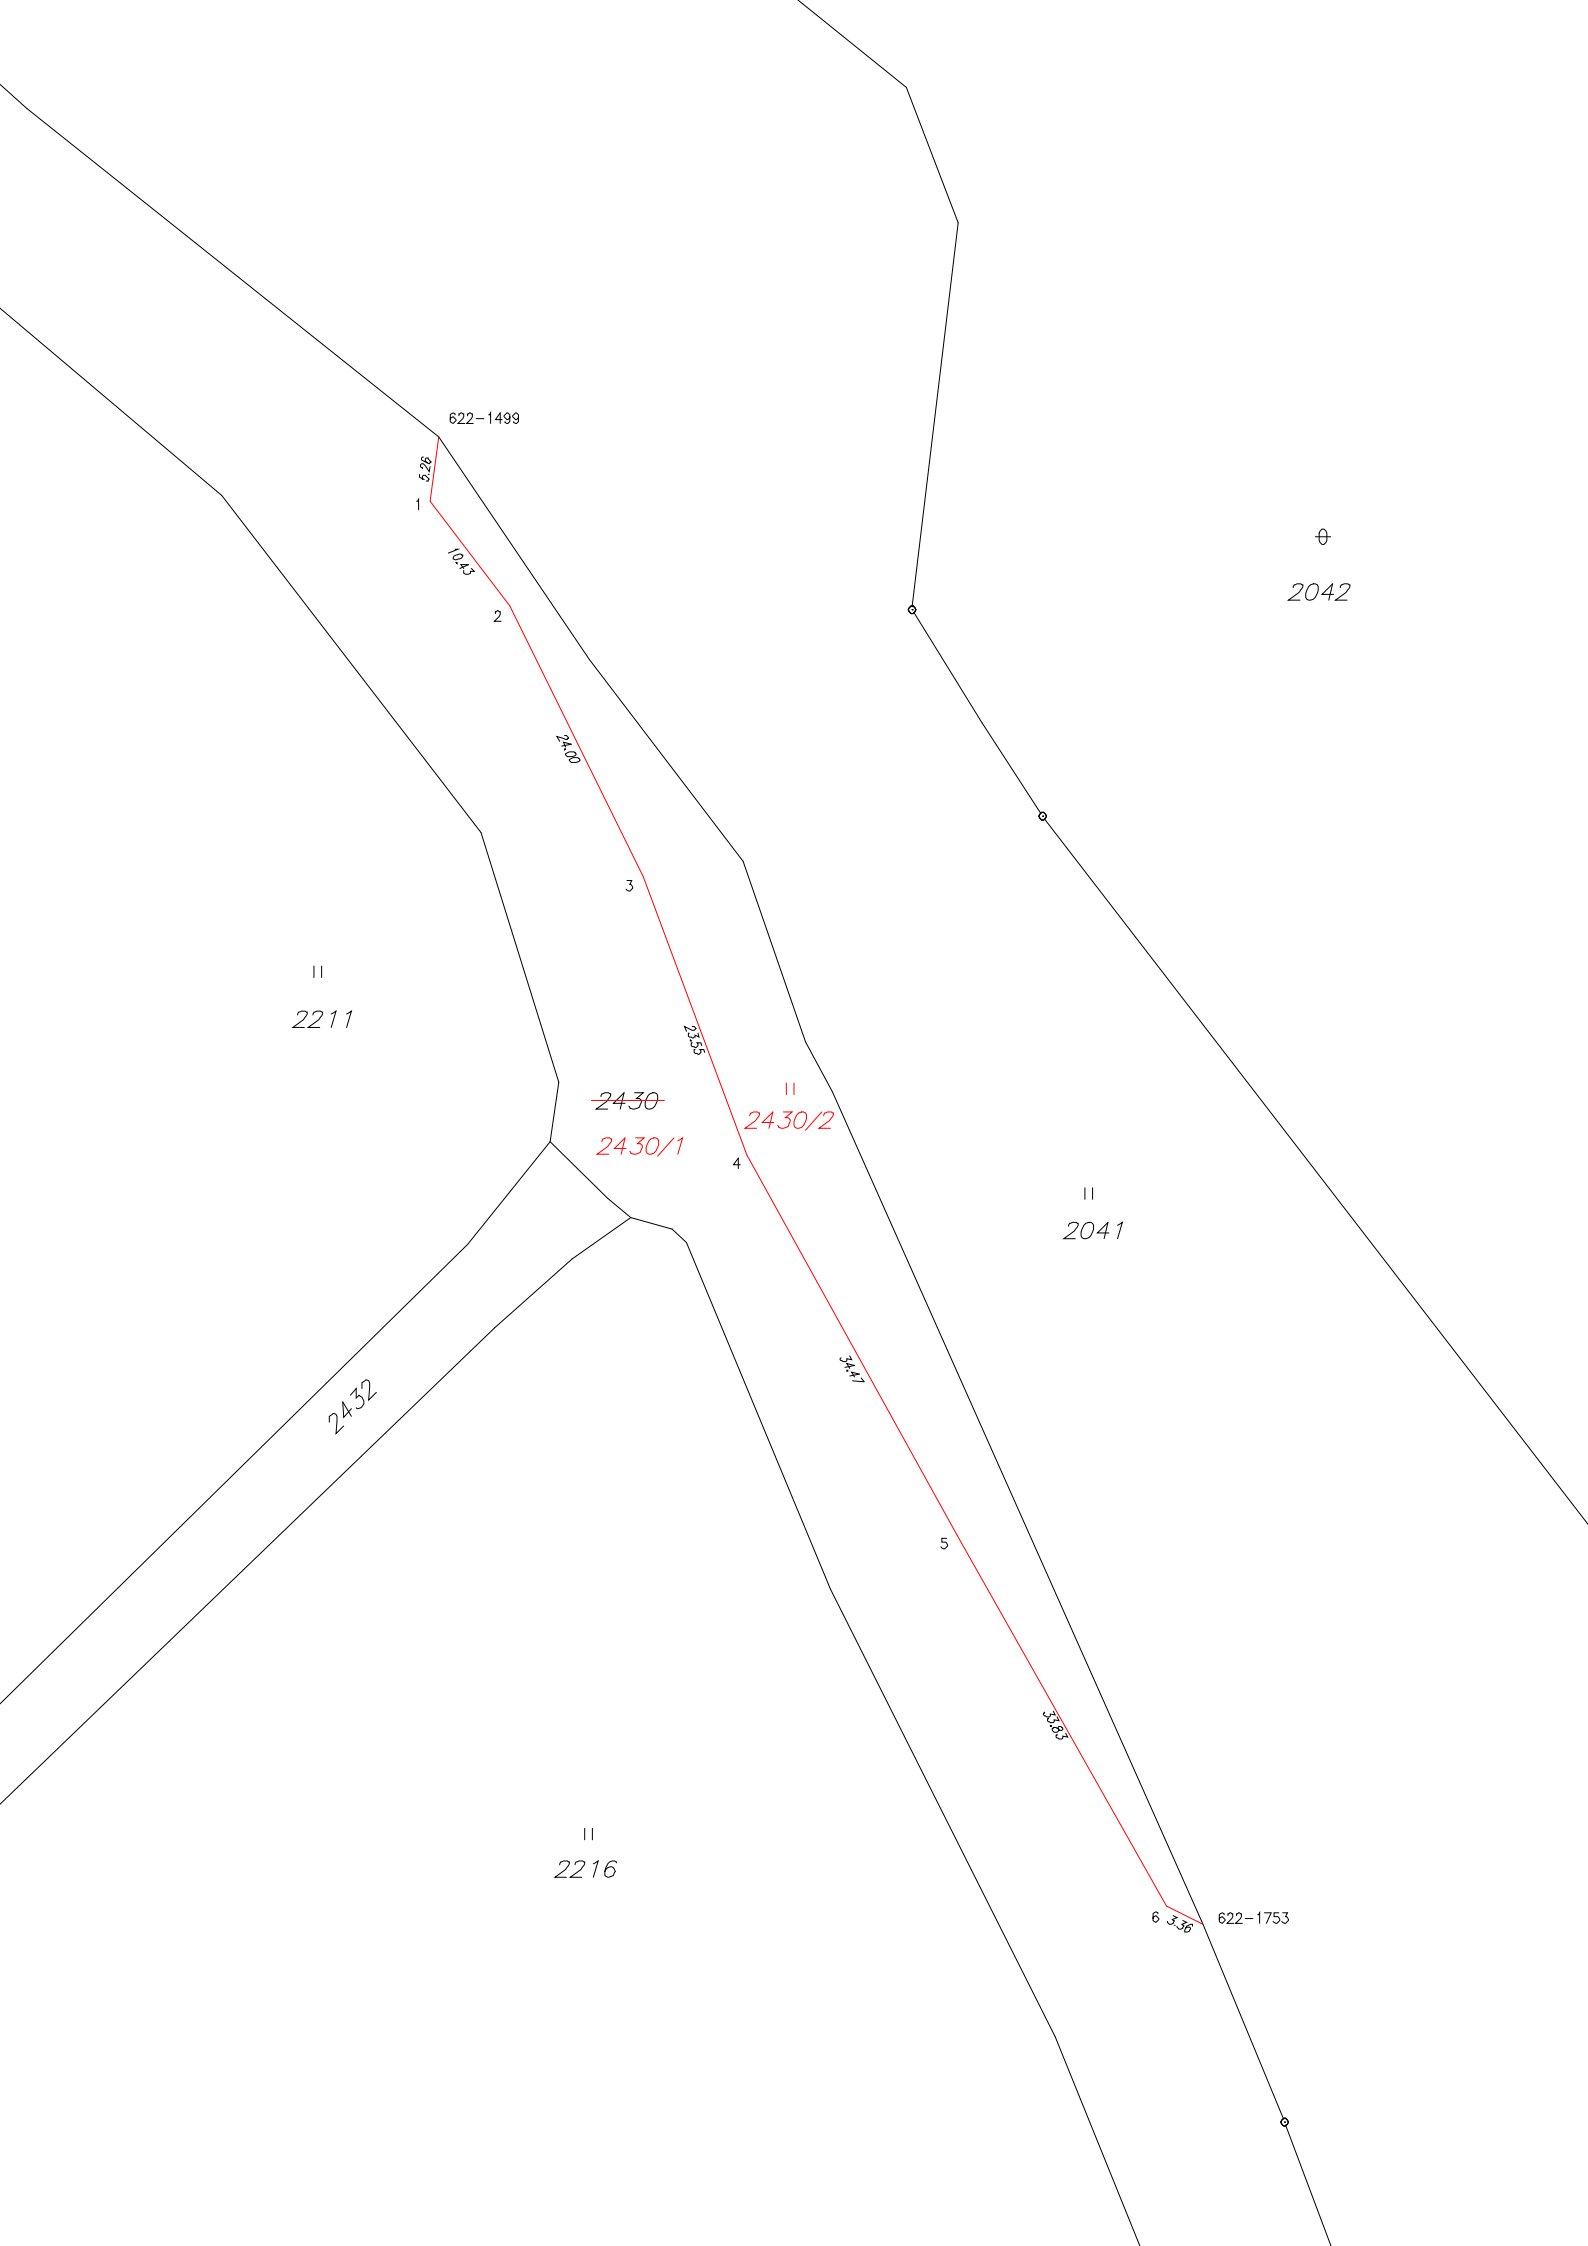

622-1499

1 5.26

10.43

2

24.00

3

23.55

II

4

2430

2430/1

2430/2

24.41

5

33.83

6 3.36

622-1753

II
2211

II
2041

\oplus
2042

II
2216

2432