


ÚZEMNÍ PLÁN DOLNÍ HABARTICE

Úplné znění po změně č. 1

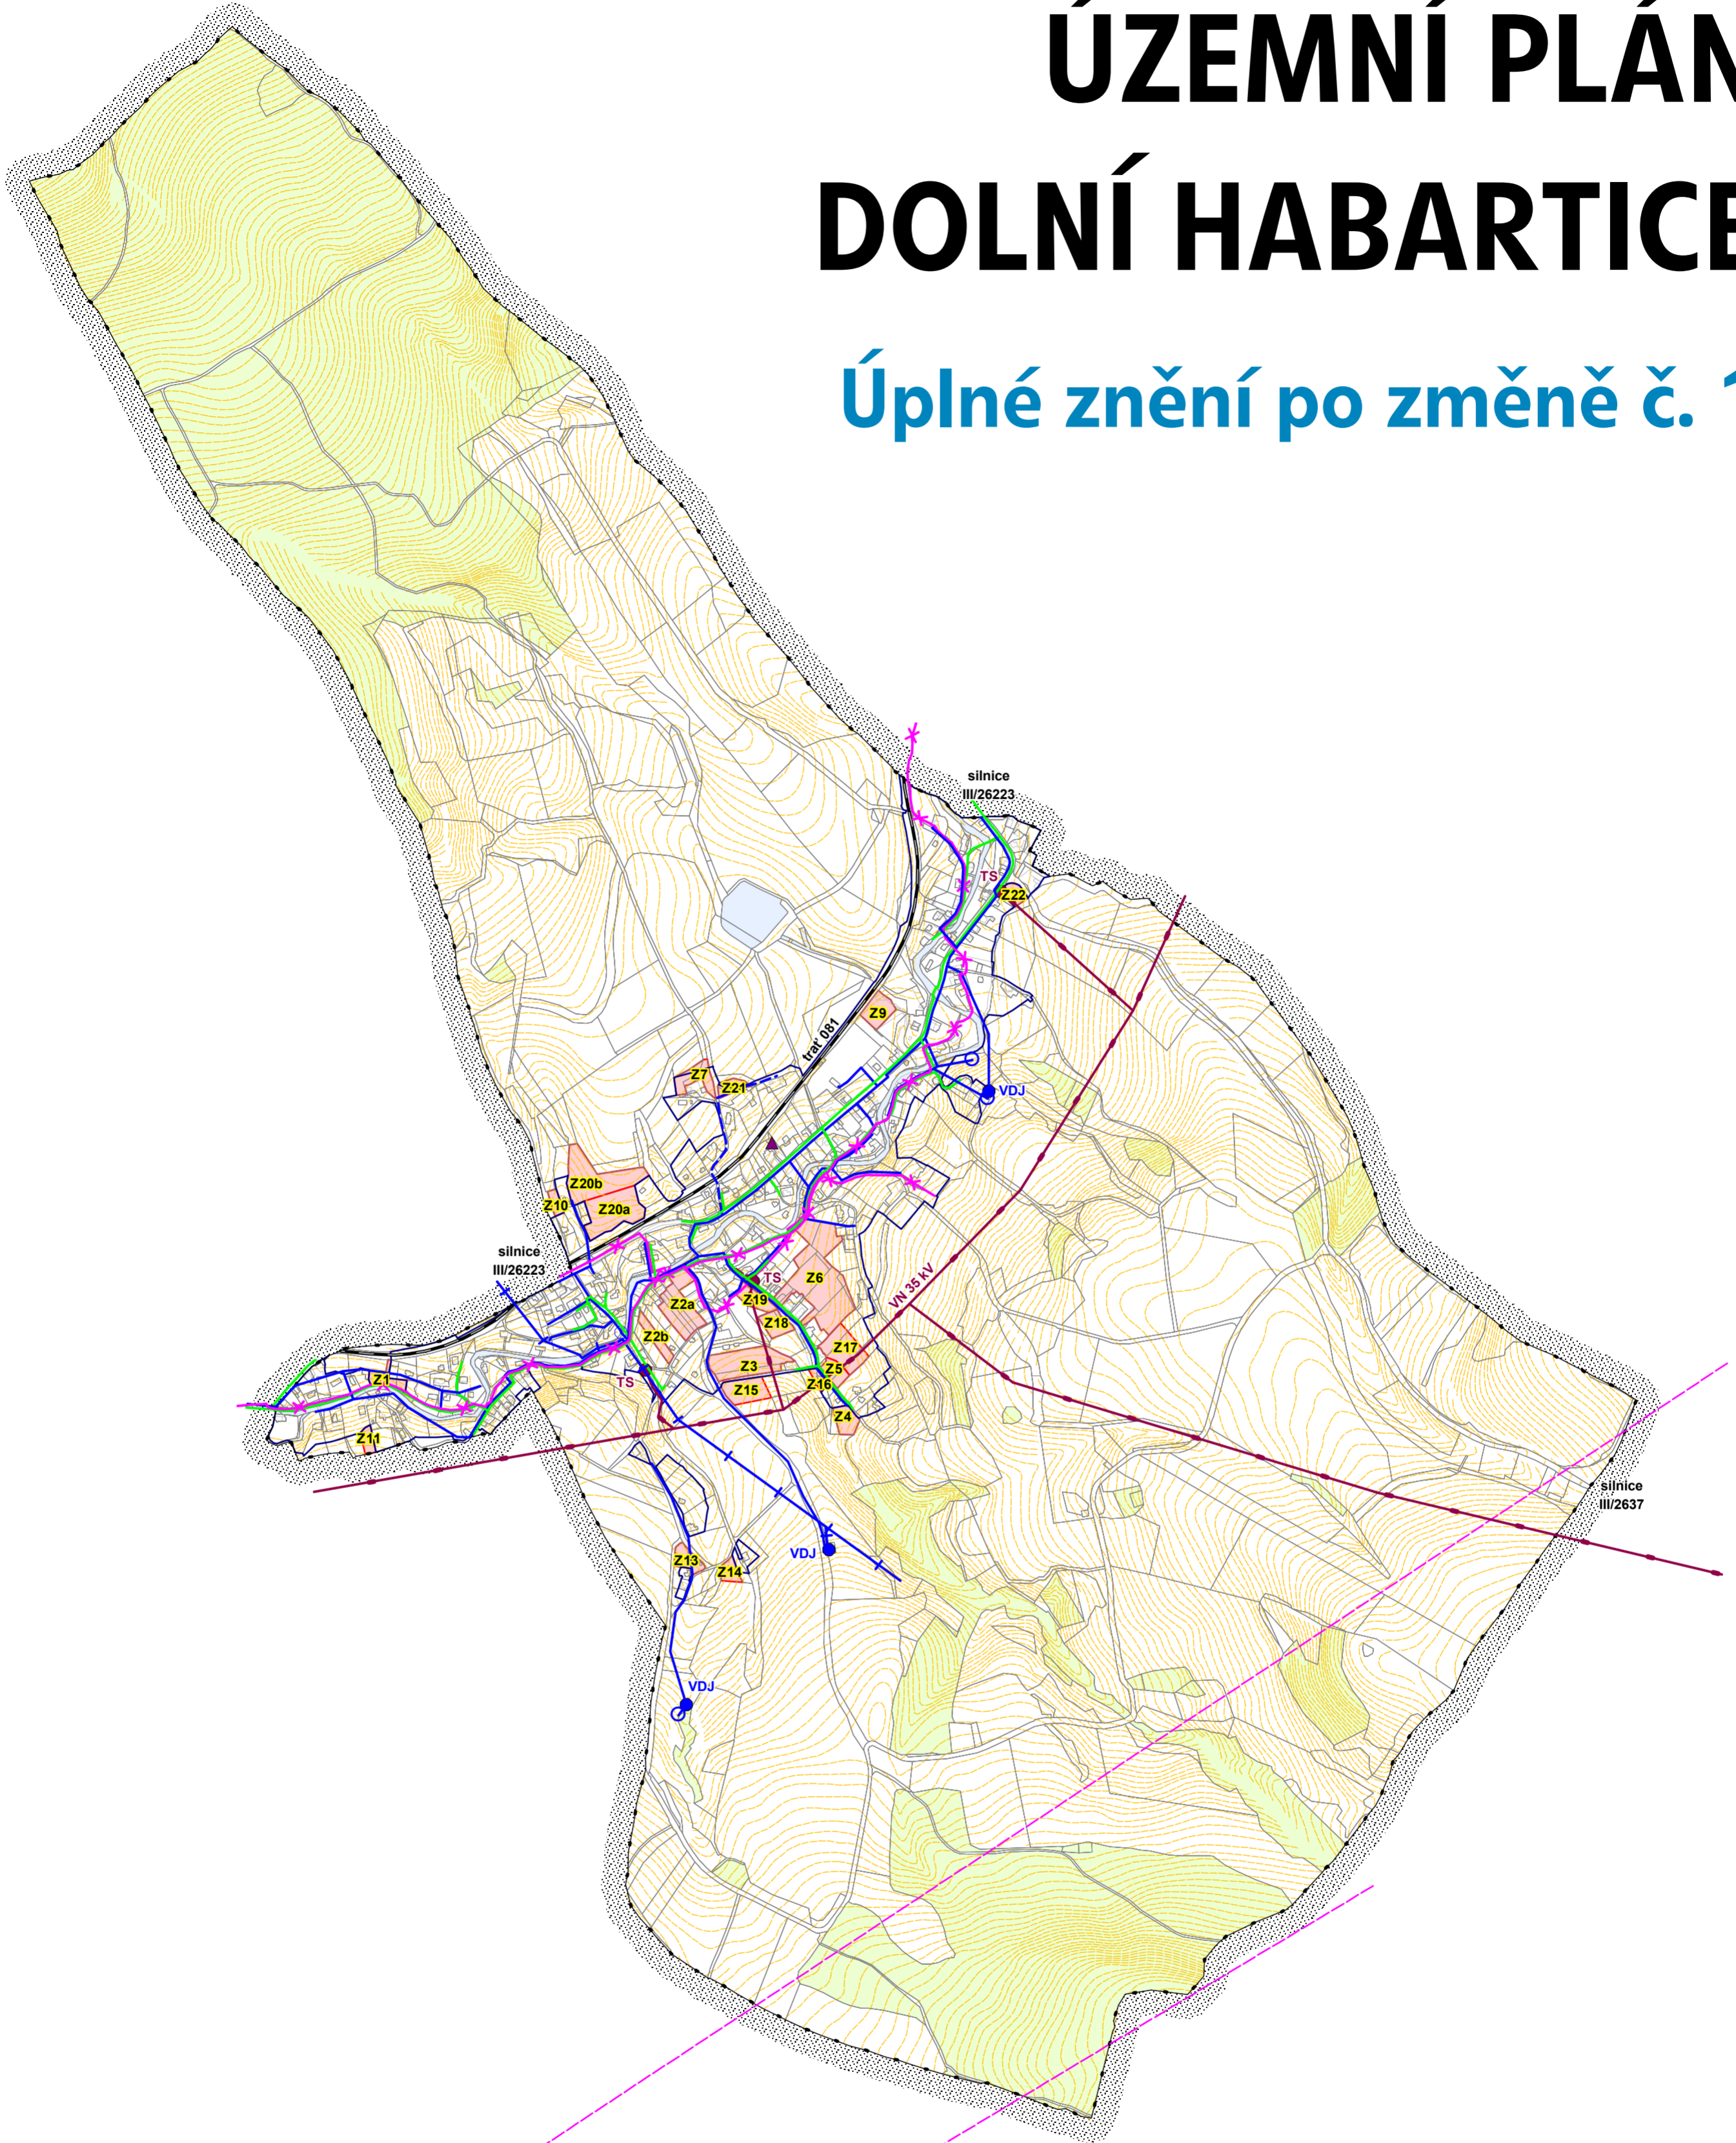

Legenda

- hranice řešeného území
- zastavěné území
- Z1** zastavitelné plochy
- vodní plochy a toky
- lesy

Technická infrastruktura

- | stav | návrh | |
|------|-------|--|
| | | nadzemní elektrické vedení VN 35 kV s trafostanicí |
| | | vodovod |
| | | vodojem / pramenní jímka, studna |
| | | přivaděč pitné vody do Benešova n. Pl. |
| | | STL plynovod |
| | | dálkový spojovací kabel |
| | | radioreléový paprsek |
| | | sběrný dvůr |

ZÁZNAM O ÚČINNOSTI

Správní orgán, který poslední změnu územního plánu vydal:	Zastupitelstvo obce Dolní Habartice
Pořadové číslo poslední změny:	1.
Datum nabytí účinnosti poslední změny územního plánu:	
Jméno a příjmení, funkce oprávněné úřední osoby pořizovatele:	Ing. Alena Singolová vedoucí Úřadu územního plánování odboru stavební úřad, Magistrát města Děčína
Otisk úředního razítka a podpis:	

0 500 m 1 km



Architekti Černí | urbanistický ateliér

CERNÍ

OBJEDNATEL Obec Dolní Habartice

PROJEKTANT Mgr. Ing. arch. Zdeněk Černý

MÍSTO k. ú. Dolní Habartice

VYPRACOVAL Ing. arch. Hana Černá

AKCE **ÚP DOLNÍ HABARTICE**
Úplné znění po změně č. 1
Schéma koncepce
technické infrastruktury

ČÁST výrok

DATUM leden 2024

MĚŘÍTKO 1 : 10 000

VYKRES

S2

PÁRE 1 2 3 4